LEVEL
GARDEN

Современные ландшафтные решения

levelgarden.com

Современные ландшафтные решения

Индивидуальная презентация

Презентация-прайс

проектирование

+7 (495) 644-50-77

info@levelgarden.com

Содержание

Концептуальный проект 4

Дендрологиеский проект 8

Разработка цветников 12

Рабочий проект 13

Разработка проектов МАФ 20

Этапы работ 22

Свяжитесь с нами

Если у вас возникнут вопросы по презентации или процессу работы - будем рады обсудить их по телефону

+7 (495) 644-50-77

Либо просто напишите нам:

Whatsapp / Telegram

№1

Концептуальный проект

Концепция – это разработка идеи по организации пространства Вашего сада

Что входит

- Составление технического задания
- Разработка инсоляционного плана
- Подбор фотоаналогов по стилю сада
- Составление первичного эскиза, внесение изменений при необходимости (2 правки)
- Подбор фотоаналогов по стилю сада
- Согласование итогового эскиза
- Подбор вариантов озеленения

- Подбор декоративных материалов
  (мощение, осветительные приборы)

- Разработка визуализаций
  (5-7 видовых точек) и создание видеопрогулки

Минимальная стоимость

140 000 ₽

7 000 ₽ / Цена за сотку

Визуализации

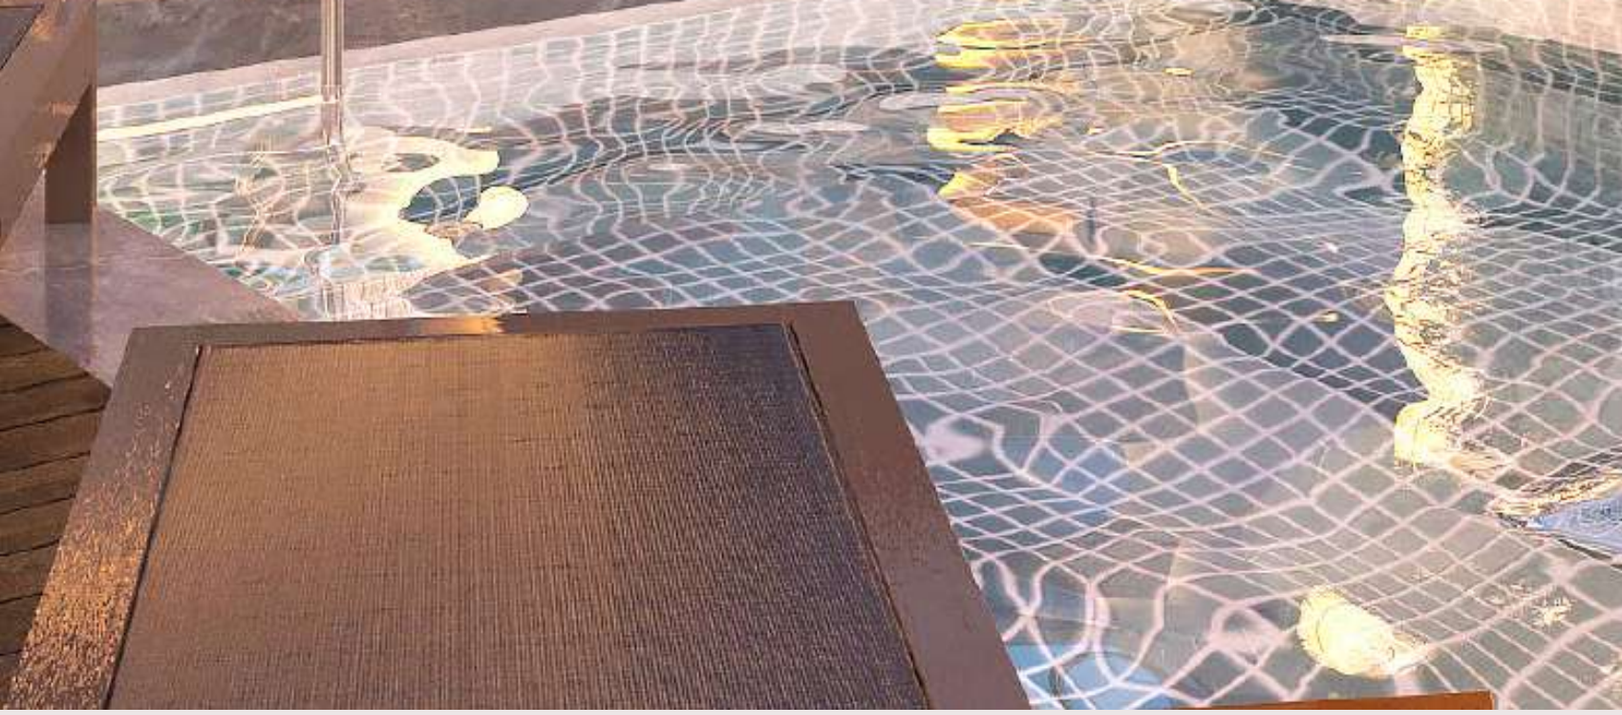

План в проекциях

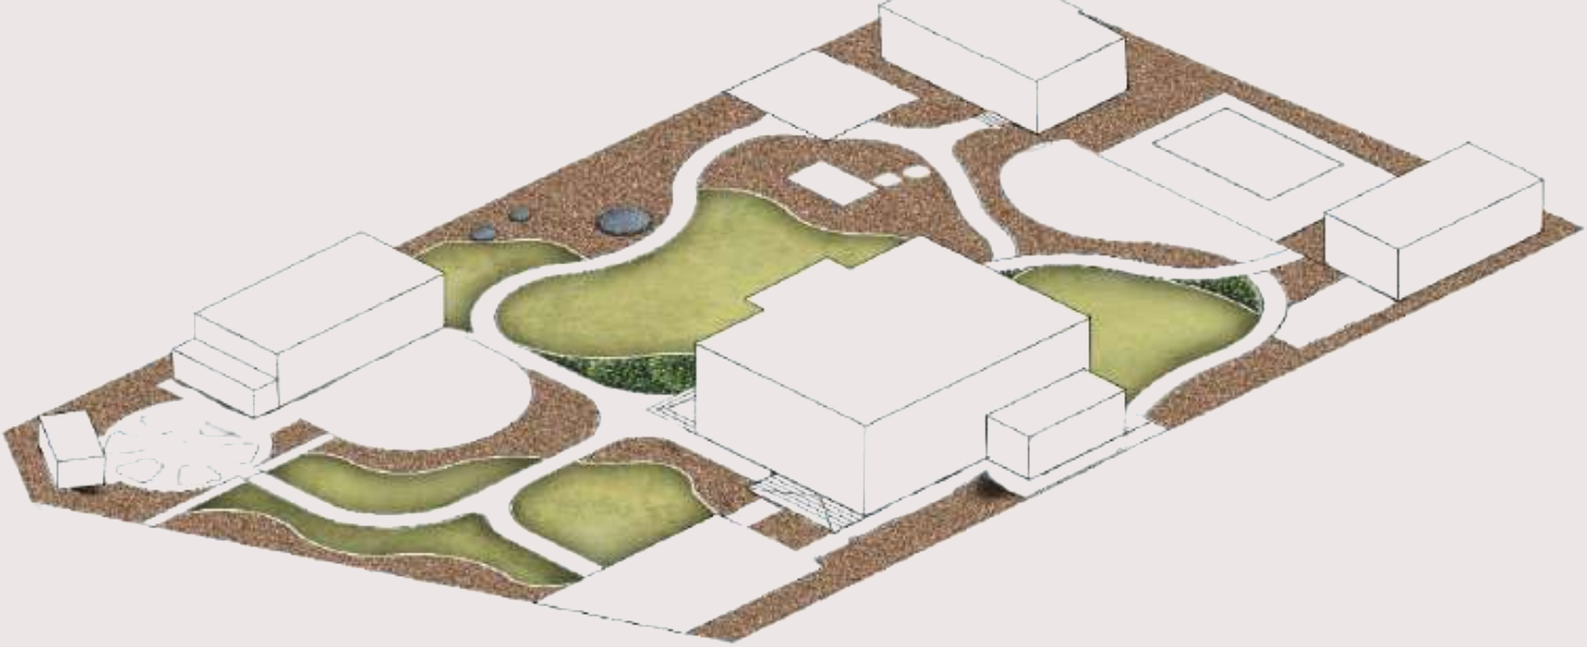

План в проекциях

от 10 000 ₽

№2

Дендрологический проект

Входит в состав рабочего проекта, также может заказываться отдельно

Дендроплан участка – это чертеж, на который наносятся контуры всех зелёных насаждений в момент их наибольшего роста.

Он разрабатывается на основе инсоляционного анализа территории и согласно выбранной концепции.

Что входит

- Составление технического задания
- Составление дендроплана с фотоподборкой предлагаемого ассортимента растений

- Обсуждение с заказчиком дендроплана, внесение изменение при необходимости (2 правки)
- Составление итогового дендроплана с учетом всех внесенных изменений
- Разработка посадочного плана
- Разработка ассортимента цветников
- Составление ассортиментной ведомости

Минимальная стоимость

65 000 ₽

5 500 ₽ / Цена за сотку

Посадочный план

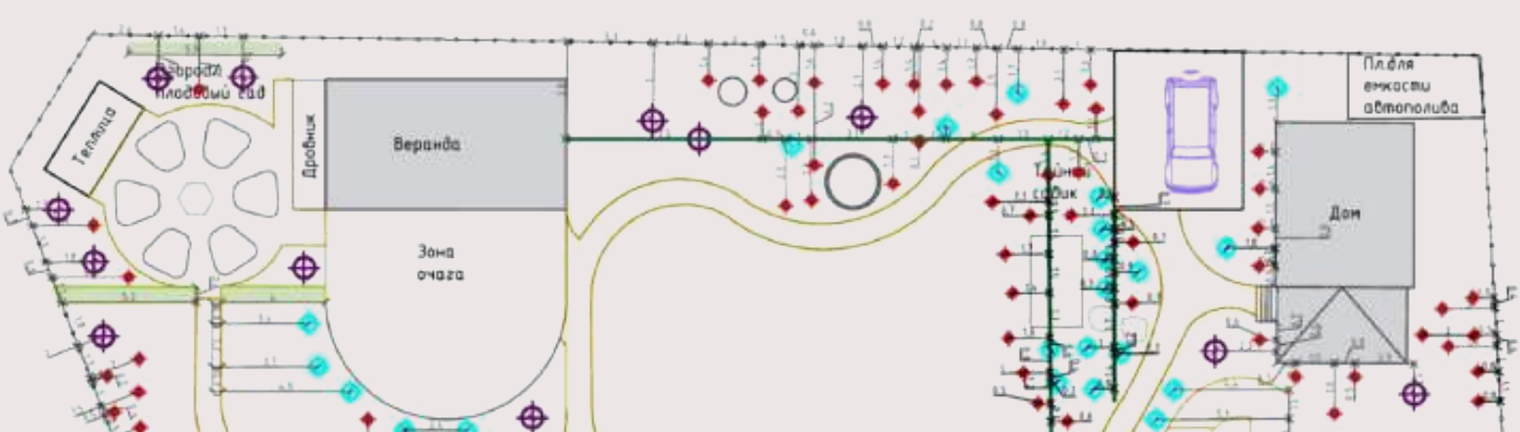

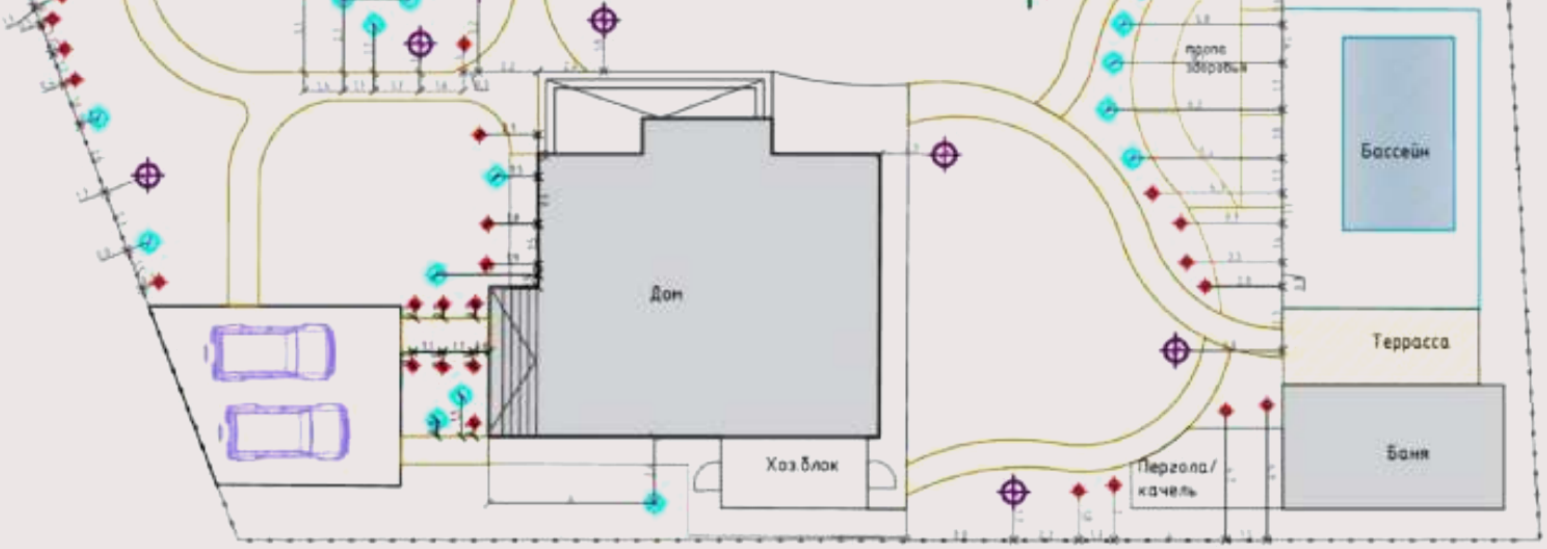

Условные обозначения

План цветников

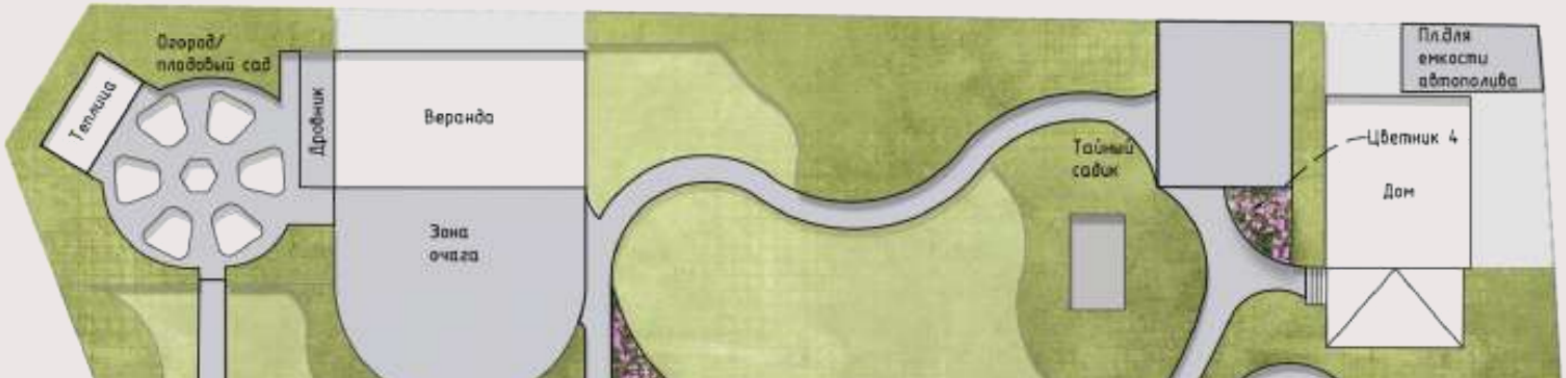

Цветник №1 8м²
Тюльпан 112 шт
Роза "Floribunda" 16 шт
Шалфей дубравный "Caradonna" 36 шт

Цветник №2 17м²
Мак восточный 35 шт
Мускари армянский 75 шт
Спирея японская "Little Princess" 17 шт
Шалфей дубравный "Caradonna" 35 шт

Цветник №3 9м²
Нарцисс поэтический 60 шт
Мускари армянский 60 шт
Дельфиниум культурный 8 шт
Вейник остроцветковый «Karl Foerster» 17 шт
Шалфей дубравный "Caradonna" 24 шт
Эдельвейс альпийский 32 шт

Цветник №4 5м²
Тюльпан 50 шт
Седум видный 21 шт
Эдельвейс альпийский 32шт

Цветник №5 14м²
Крокус 100 шт
Вейник остроцветковый «Karl Foerster» 17 шт
Иссоп лекарственный 23 шт
Синеголовник 21 шт
Дельфиниум культурный 10 шт

Цветник №6 6м²
Крокус 35 шт
Мускари армянский 35
Седум видный 21 шт
Эдельвейс альпийский 45шт

Цветник №7 7м²
Мак восточный 18 шт
Мускари армянский 20 шт
Крокус 20 шт
Спирея японская "Little Princess" 7 шт
Шалфей дубравный "Caradonna" 21 шт

Цветник №8 10м²
Мак восточный 25 шт
Мускари армянский 35 шт
Крокус 35 шт
Спирея японская "Little Princess" 18 шт
Шалфей дубравный "Caradonna" 35 шт

Цветник №9 29м²
Мак восточный 54 шт
Мускари армянский 135 шт
Нарцисс поэтический 135 шт
Вейник остроцветковый «Karl Foerster» 28 шт
Дельфиниум культурный 13 шт
Иссоп лекарственный 45 шт

Подбор проектируемых насаждений

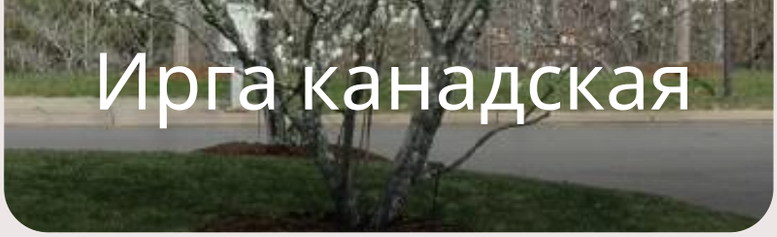
Ирга канадская

Яблоня “Rudolph”

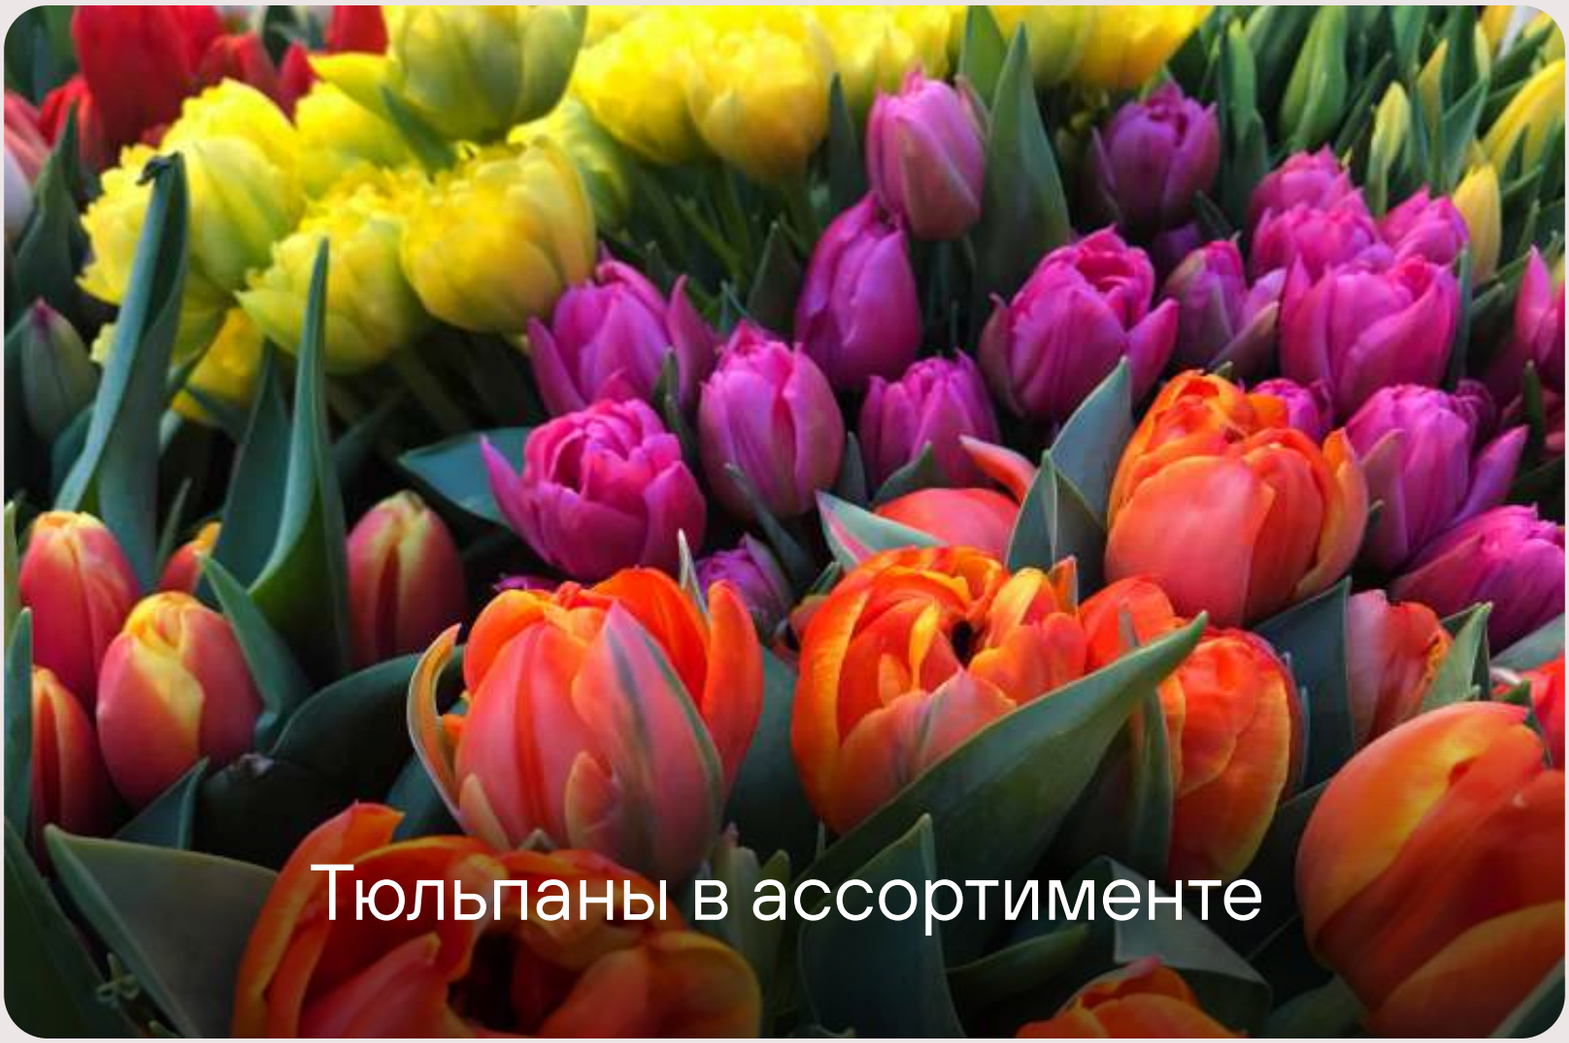
Тюльпаны в ассортименте

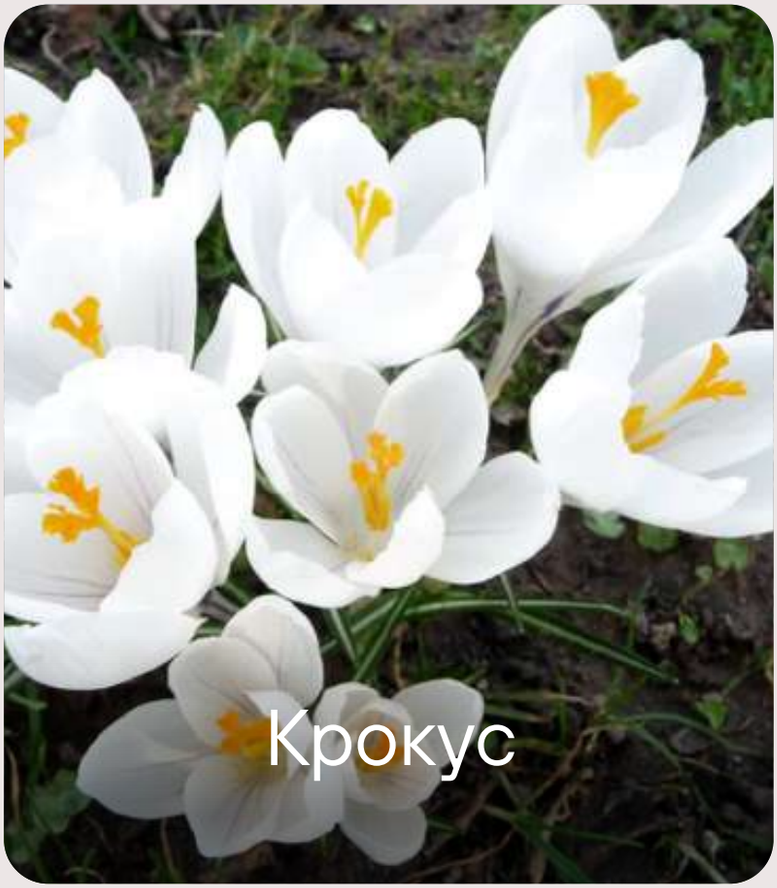
Крокус

Рододендрон
«Nova Zembla»

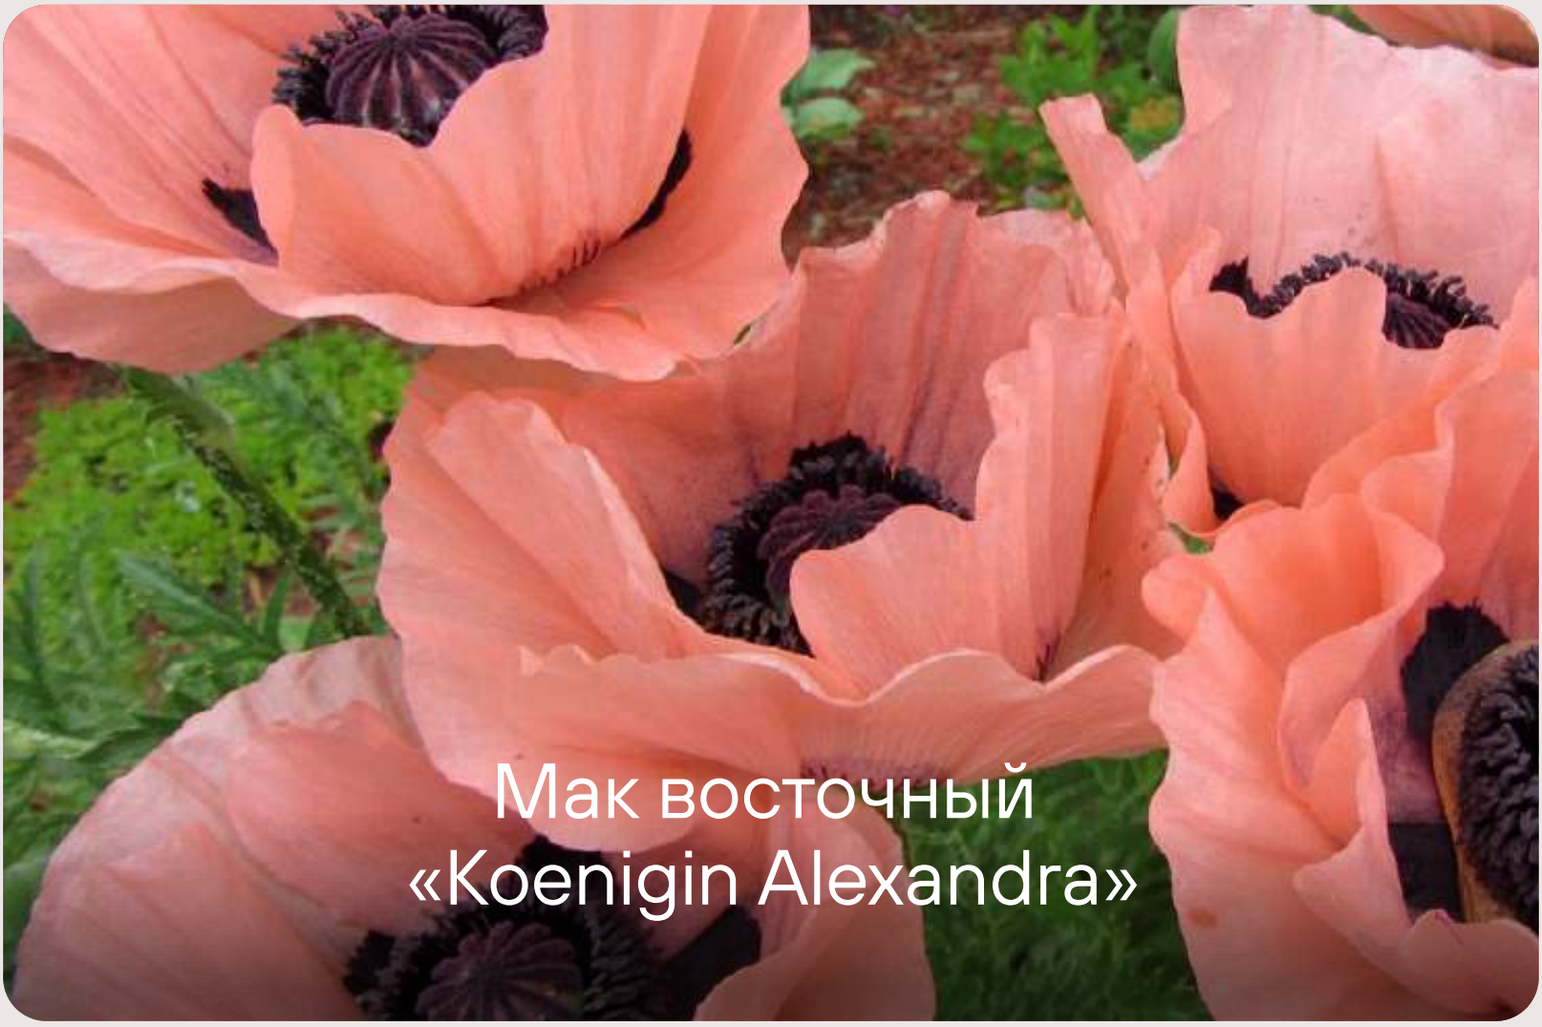

Мак восточный
«Koenigin Alexandra»

Мускари
армянский

Нарцисс
поэтический

№3

Детальная проработка цветников

Комплексный подход к проработке цветников, включающий составление смет, чертежей и выборки растений

№	Наименование насаждения	Размер м.	Кол-во шт.	Цветник№1	Цветник№2	Цветник№3	Цветник№4	Цветник№5	Цветник№6
	Травянистые насаждения								
1	Примула мелкозубчатая Primula denticulata	C2	50	10	10		10	10	10
2	Крокус Crocus (сорта)	-	50	10	10		10	10	10
3	Тюльпан лесной Tulipa sylvestris	-	30		10		10	10	
4	Пион (сорта)	C2	30		10		10	10	
5	Мускари Muscari	-	50	10	10		10	10	10
6	Лиатрис колосковая "Кобольд" Liatris spicata 'Kobold'	C3	30		10		10	10	
7	Монарда "Бэби Спайс" Monarda 'Baby Spice	C3	30		10		10	10	
8	Герань кроваво-красная Geranium sanguineum	C3	75	50					25
9	Анемона войлочная "Робустиссима" Anemone tomentosa "Robustissima"	C3	60	50					10

10	Котовник "Сикс Хиллз Гиант" Nepeta 'Six Hills Giant'	C3	60		20		20	20	
11	Синеголовник плосколистный "Блю Хоббит" Eryngium planum "Blue Hobbit"	C3	60		20		20	20	
12	Физостегия виргинская "Альба" Physostegia virginiana "Alba"	C3	30		10		10	10	
13	Барвинок Vinca	P7	288		40	168	40	40	
14	Очиток гибридный "Монстид Дарк Ред" Sedum hybride 'Munstead Dark Red'	C3	25		10		10	5	
15	Перовския Perövskia	C3	30		10		10	10	
16	Клематис Clematis (сорта)	C5	12						
17	Эдельвейс альпийский Leontopodium alpinum	C3	25		10		10	5	
18	Вероника Порфирия Veronica porphyriana	C3	30		10		10	10	
19	Скабиоза японская "Ритц Блю" Scabiosa japonica "Ritz Blue"	C2	25		10		10	5	
20	Чистец шерстистый Stachys lanata	C2	25		10		10	5	
21	Вальдштейния тройчатая Waldsteinia ternata	C3	80	50					30
22	Роджерсия конскокаштанолистная Rodgersia aescutifolia	C3	75	50					25
23	Пахизандра верхушечная "Грин Карпет" Pachysandra terminalis 'Green Carpet'	C2	125	100					25
24	Страусник обыкновенный Matteuccia struthiopteris	C2	125	100					25
25	Астильба Аренда "Диамант" Astilbe x arendsii 'Diamant'	C3	75	50					25
26	Дармера Darmera	C3	75	50					25
27	Эхинацея пурпурная "Грин Твистер" Echinacea purpurea "Green Twister"	C2	75	50					25
28	Эхинацея пурпурная "Грин Твистер" Echinacea purpurea "Green Twister"	C2	40	20	5		5	5	5
29	Астра вересковая 'Pink Cloud	C2	40	20	5		5	5	5

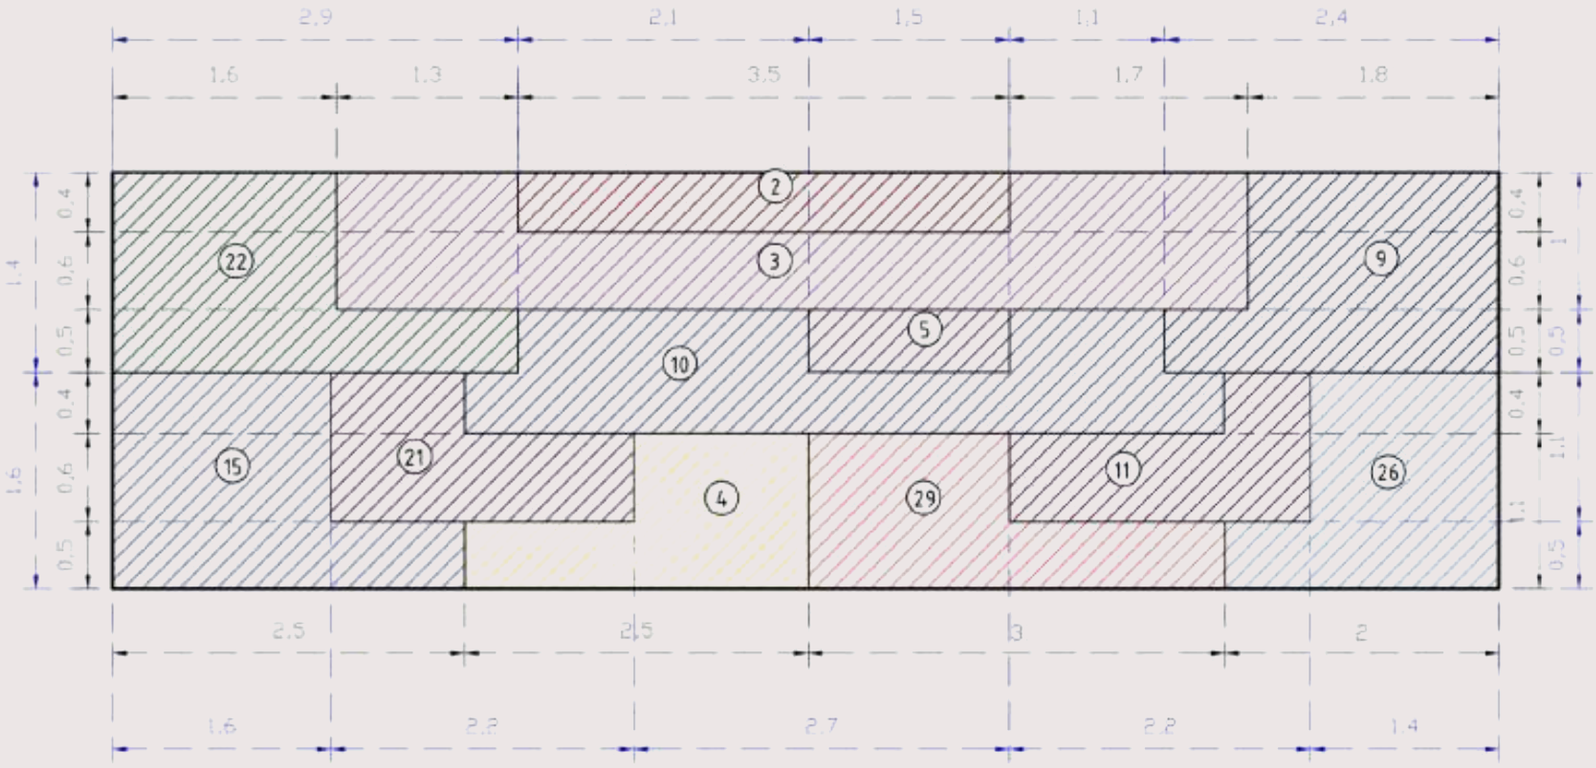

Лиатрис колосковая
"Кобольд"
Liatris spicata 'Kobold'

Котовник
"Сикс Хиллз Гиант"
Nepeta 'Six Hills Giant'

Монарда "Бэби Спайс"
Monarda 'Baby Spice

Синеголовник плосколистный "Блю Хоббит"
Eryngium planum "Blue Hobbit"

Герань кроваво-красная
Geranium sanguineum

Физостегия виргинская "Альба"
Physostegia virginiana "Alba"

Барвинок Vinca

Анемона войлочная "Робустиссима"
Anemone tomentosa "Robustissima"

Минимальная стоимость

20 000 ₽

Цена за м² 1 000 ₽

№4

Рабочий проект

План покрытий – это схема дорожно-тропиночной сети, на которой указывается тип используемых материалов и точная площадь всех покрытий, применяемых на участке.

Что входит

- Разработка схемы дорожно-тропиночной сети
- Подбор материаловв проектируемых покрытий
- Разработка разбивочного чертежа
- Разработка разрезов и конструкций дорожных одежд

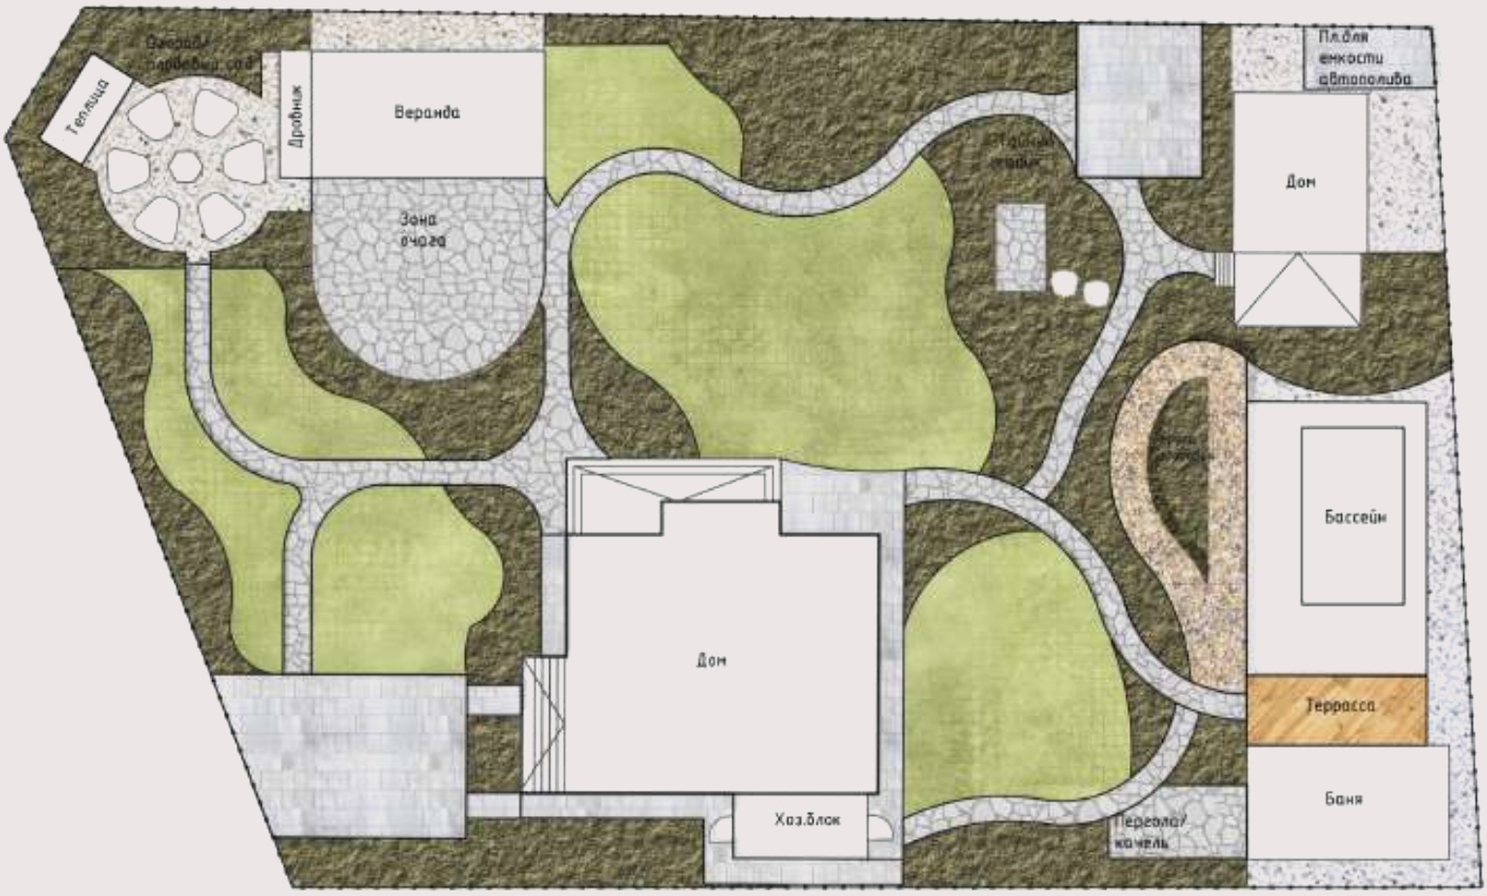

Минимальная стоимость

35 000 ₽

2 500 ₽ / Цена за сотку

Разбивочный чертеж

Разбивочный чертеж — это чертеж для разбивки участка на местности и выноса в натуру проектируемых элементов благоустройства: дорожек, площадок, подпорных стенок, и других конструкций с привязкой к местности.

Контструктивные разрезы дорожных одежд

Конструктивные разрезы дорожных одежд				
№	Наименование	Условное обозначение	Площадь	Конструктив
1	Покрытие брусчаткой на новое бетонное основание		72 м.кв.	
2	Мощение из натурального камня		118 м.кв.	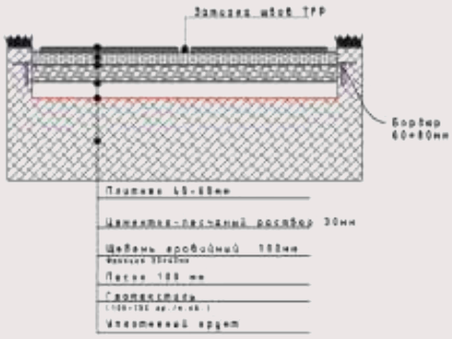
3	Отсыпка гравием мелкой фракции в зоне огорода		29 м.кв.	

План освещения

План освещения— это схема ландшафтной подсветки участка с фотоподборкой осветительных приборов, где указываются пятна освещения и расположение электрощитков. Также разрабатывается спецификация оборудования по контурам освещения.

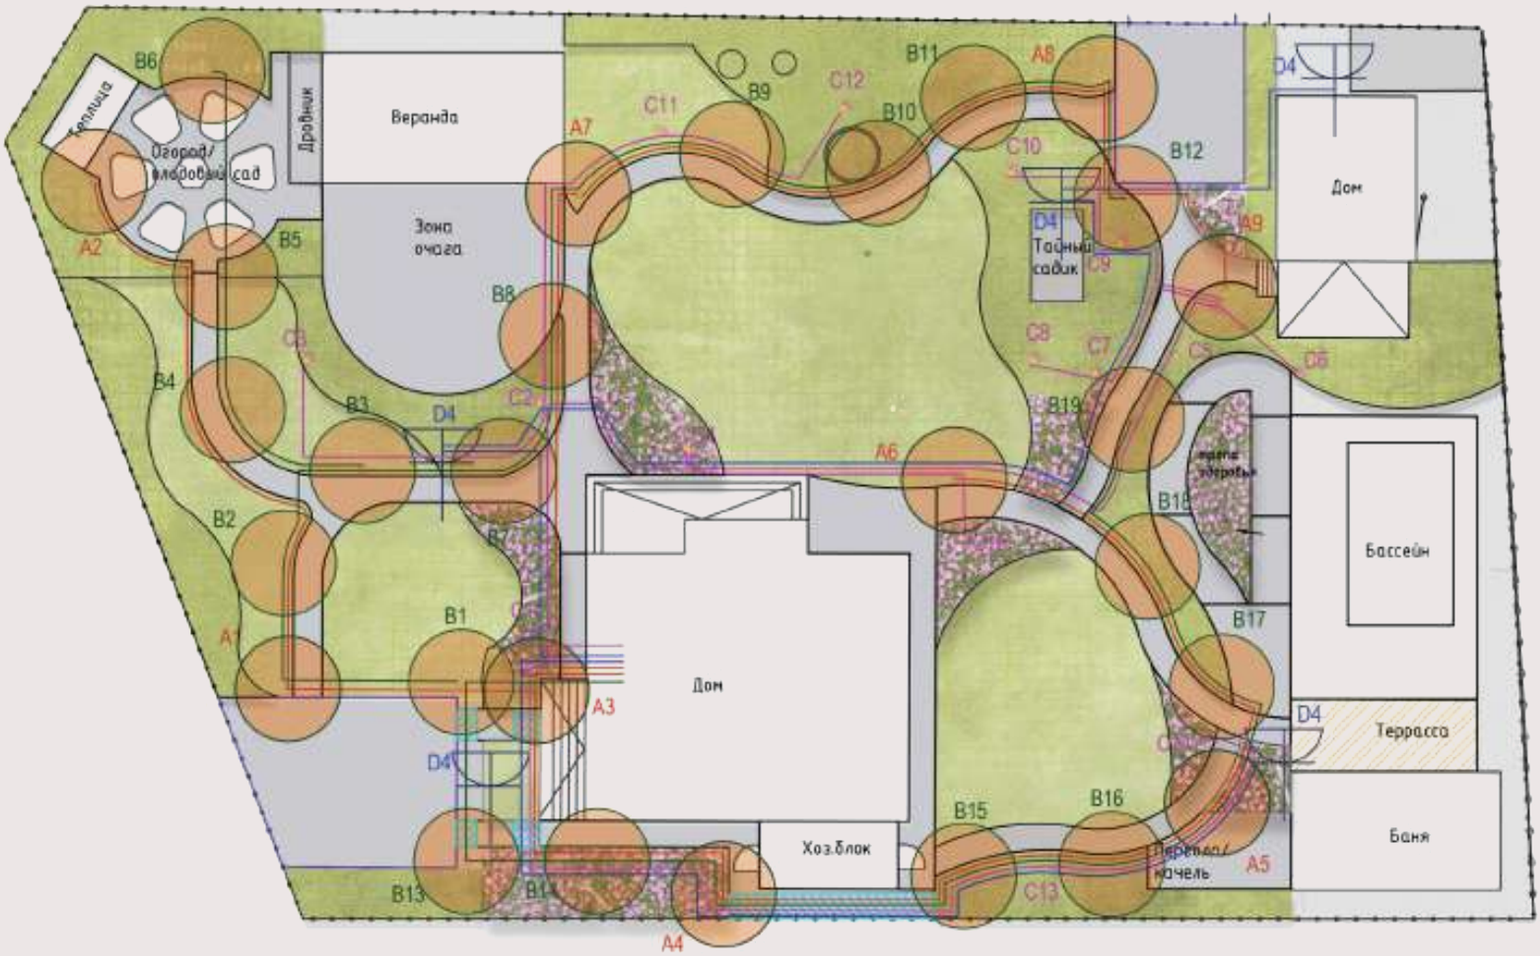

Минимальная стоимость

35 000 ₽

2 500 ₽ / Цена за сотку

План автополива

План автоматического полива — это схема разработки контуров полива с указанием расположения и радиусов форсунок , а также местоположения накопительного бака и блока управления. К плану разрабатывается спецификация оборудования.

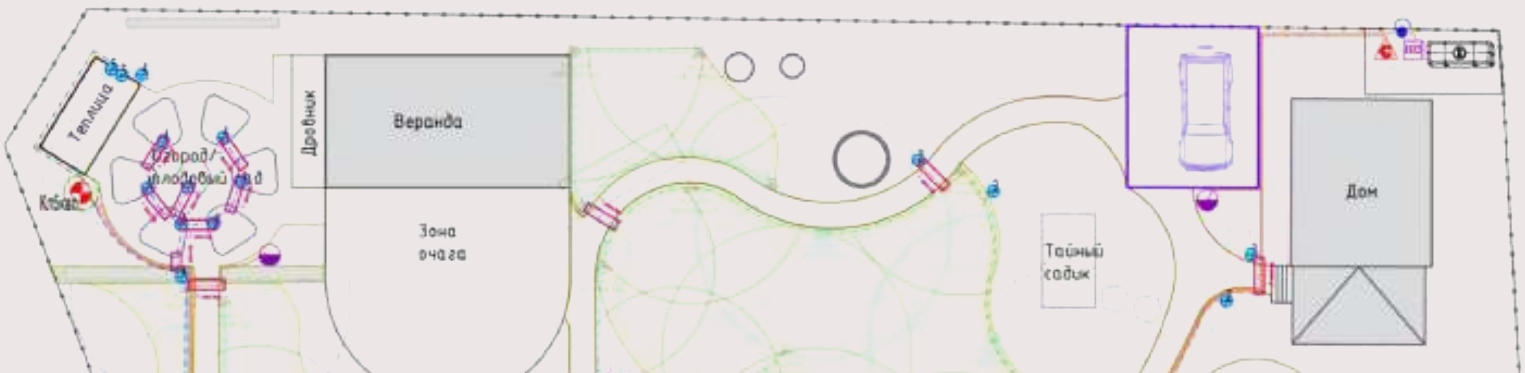

Минимальная стоимость

20 000 ₽

1 500 ₽ / Цена за сотку

Схема дренажа и ливневой канализации

Схема дренажа и ливневой канализации — это план с указанием места для дренажного колодца, ливневой канализации дома и расположением дрен по участку. Спецификация оборудования прилагается.

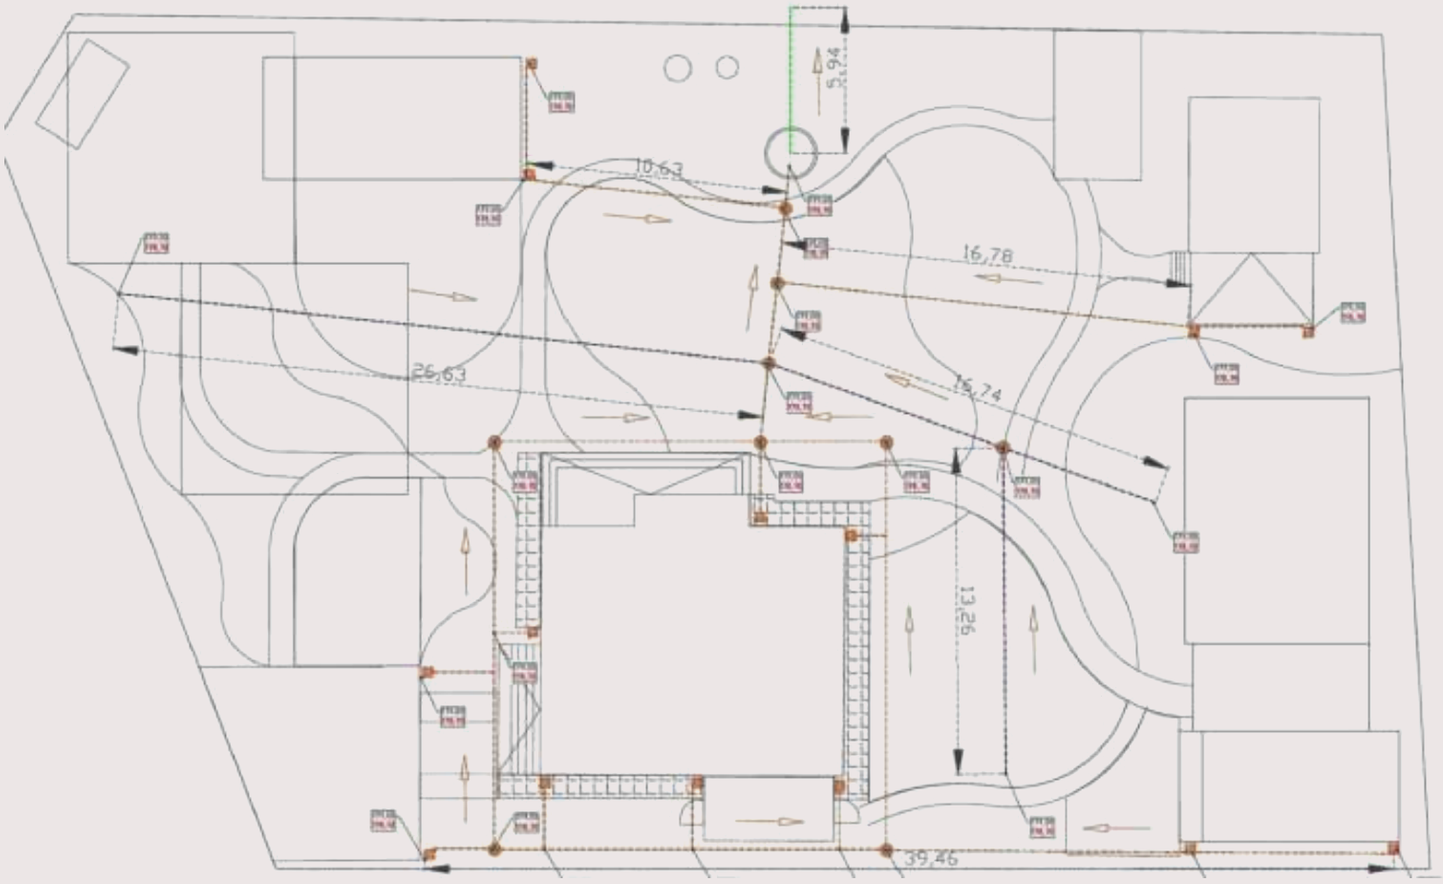

Минимальная стоимость

30 000 ₽

2 500 ₽ / Цена за сотку

План организации рельефа

План организации рельефа (вертикальная планировка) — это важный чертеж для участка с выраженным перепадом, показывающий проектные изменения и улучшения существующего рельефа. На этом чертеже отображаются высотные отметки нулей строений, подпорных стен и ступеней.

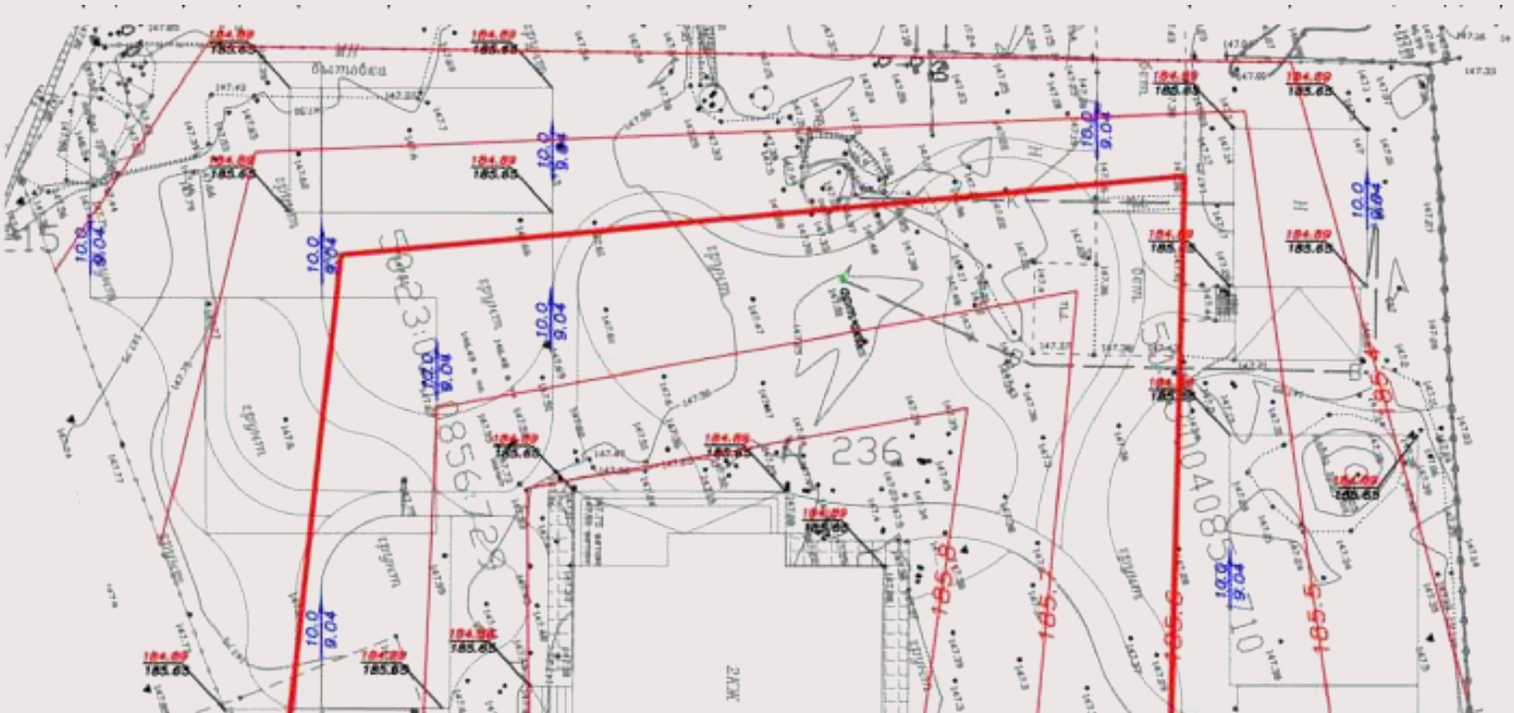

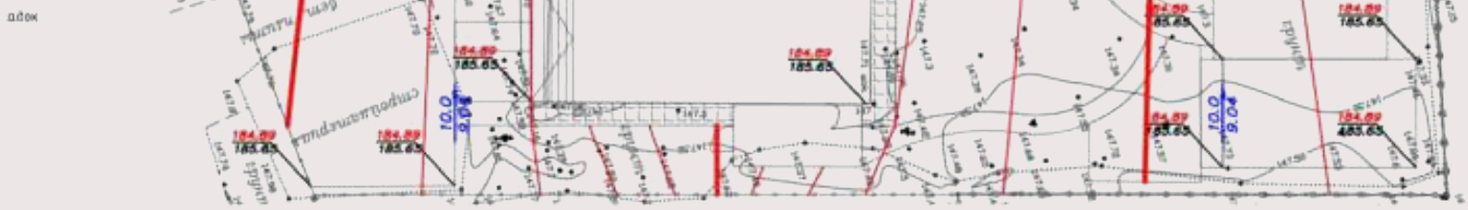

Минимальная стоимость

40 000 ₽

3 500 ₽ / Цена за сотку

№5

Разработка проекта МАФ. Концептуальный

проект водоема

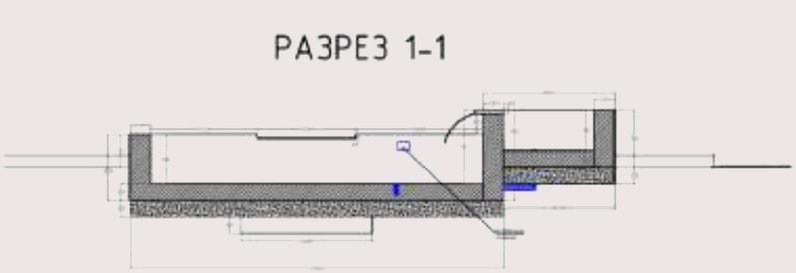

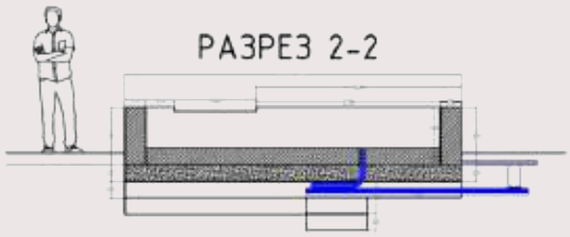

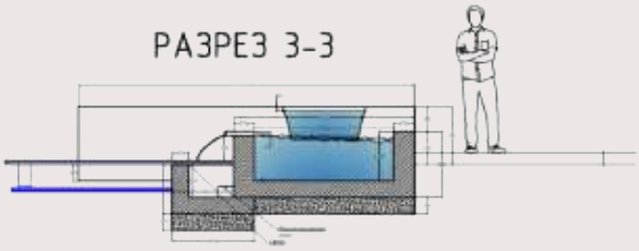

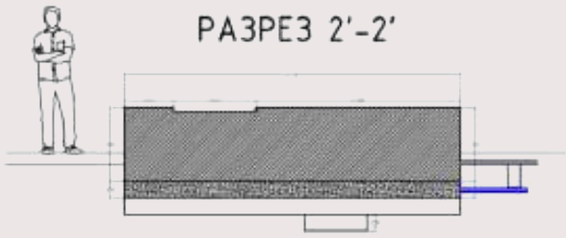

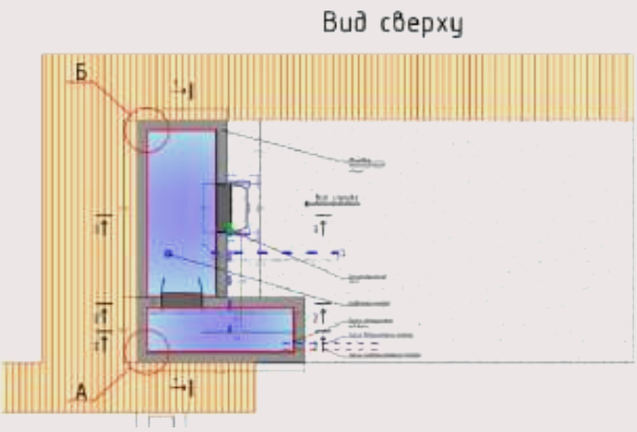

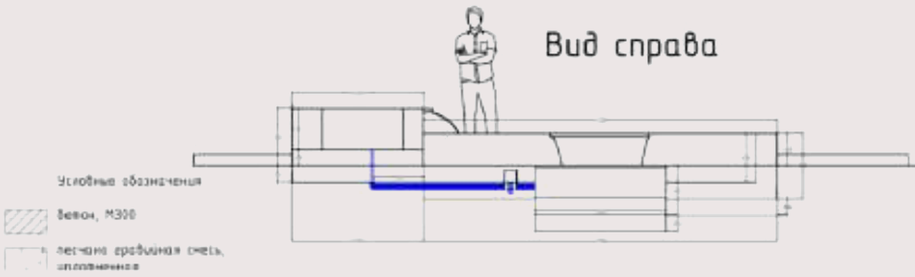

от 5 000 ₽/м²

Разработка проекта МАФ. Эскизный проект беседки

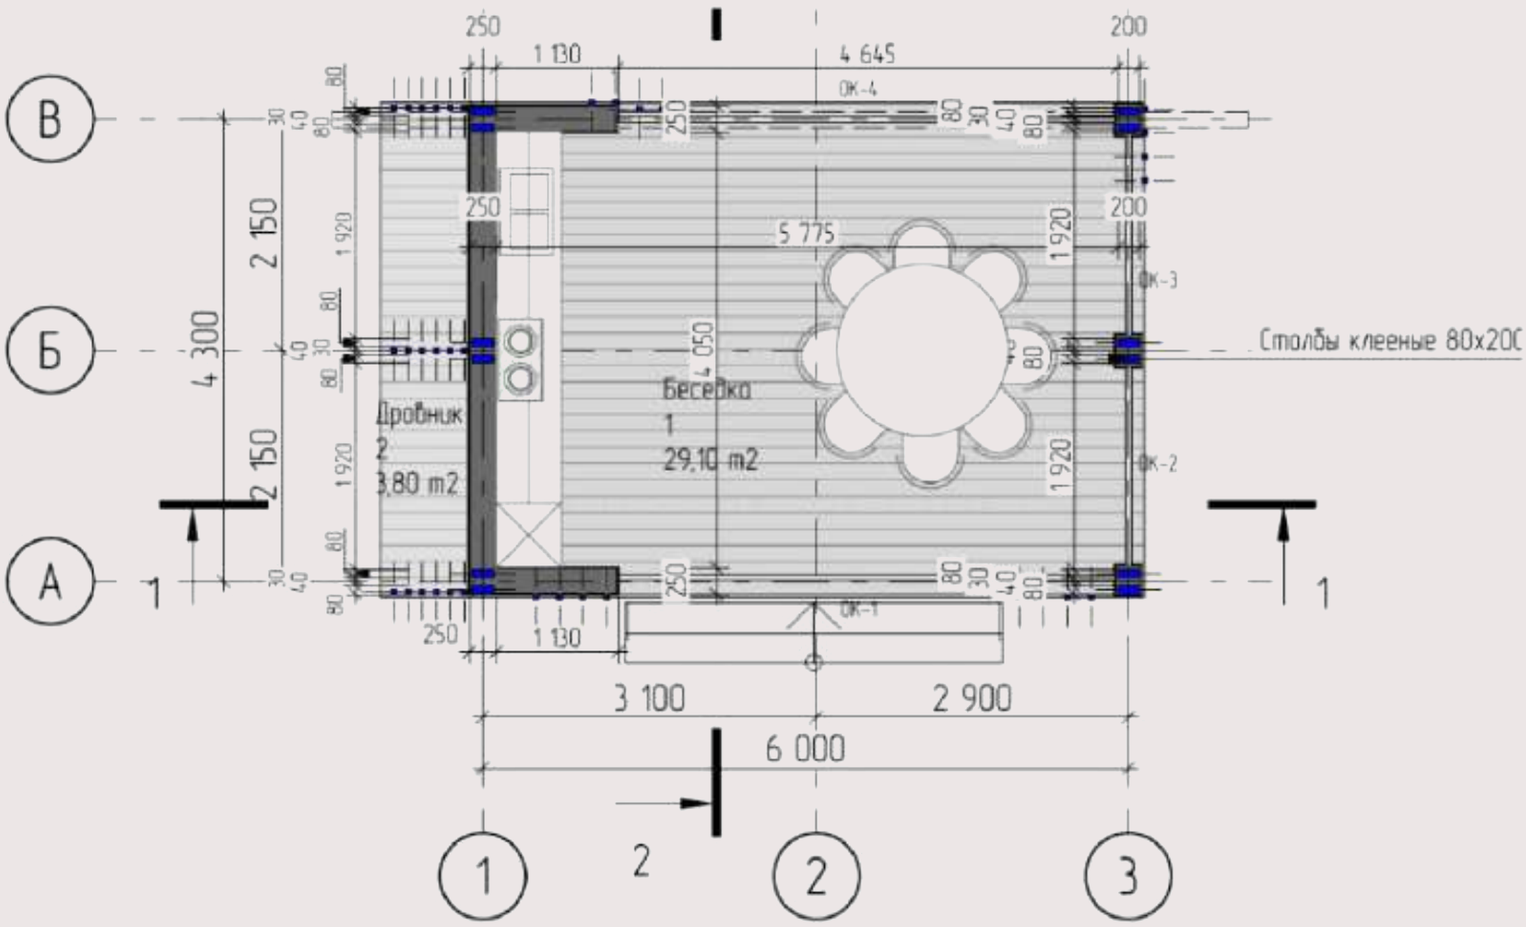

Индивидуальный проект

По расчету

№5

Этапы работ

Мы стараемся оптимизировать сроки по каждому этапу, сохраняя его эффективность

№

01 Топографическая съемка (выезд геодезиста)

Срок выполнения 3-5 дней

02 Составление и согласование технического задания на проектирование сада

Срок выполнения 2 дня

03 Разработка концептуального проекта. Поэтапное согласование

Срок выполнения 30 дней

04 Разработка и согласование рабочего проекта

Срок выполнения от 30 дней

05 Расчет сметы согласно

проекту

Срок выполнения 14 дней

06 Реализация вашего сада!

Мы будем рады поговорить с вами!

Просто свяжитесь с нами, чтобы мы могли ответить на ваши вопросы и рассказать о возможностях

+7 (495) 644-50-77

info@levelgarden.com